

Quadra A		
Lote	Áreas	
01	126,00m2	
02	126,00m2	
03	126,00m2	
04	126,00m2	
05	126,00m2	
06	126,00m2	
07	126,00m2	
08	126,00m2	
09	126,00m2	
10	126,00m2	
11	126,00m2	
12	126,00m2	
13	126,00m2	
14	126,00m2	
15	126,00m2	
16	126,00m2	
17	126,00m2	
18	126,00m2	
19	126,00m2	
20	126,00m2	
21	126,00m2	
22	126,00m2	
23	126,00m2	
24	126,00m2	
25	126,00m2	
26	126,00m2	
27	134,00m2	
28	127,00m2	
29	221,45m2	
30	235,00m2	
31	139,00m2	
32	144,00m2	
33	126,00m2	
34	126,00m2	
35	126,00m2	
36	126,00m2	
37	126,00m2	
38	126,00m2	
39	126,00m2	
40	126,00m2	
41	126,00m2	
42	126,00m2	
43	126,00m2	
44	126,00m2	
45	126,00m2	
46	126,00m2	
47	126,00m2	
48	126,00m2	
49	126,00m2	
50	126,00m2	
51	126,00m2	
52	126,00m2	
53	126,00m2	
54	203,00m2	
TOTAL:	7.125,45 m2	

Quadra B		
Lote	Áreas	
01	141,50m2	
02	144,85m2	
03	126,00m2	
04	126,00m2	
05	126,00m2	
06	126,00m2	
07	126,00m2	
08	126,00m2	
09	126,00m2	
10	126,00m2	
11	126,00m2	
12	126,00m2	
13	126,00m2	
14	126,00m2	
15	126,00m2	
16	126,00m2	
17	126,00m2	
18	126,00m2	
19	126,00m2	
20	126,00m2	
21	126,00m2	
22	126,00m2	
23	126,00m2	
24	126,00m2	
25	126,00m2	
26	126,00m2	
27	126,00m2	
28	126,00m2	
29	126,00m2	
30	126,00m2	
31	126,00m2	
32	126,00m2	
33	126,00m2	
34	126,00m2	
35	126,00m2	
36	126,00m2	
37	202,00m2	
38	166,50m2	
39	126,00m2	
40	126,00m2	
41	126,00m2	
42	126,00m2	
43	126,00m2	
44	126,00m2	
45	126,00m2	
46	126,00m2	
47	126,00m2	
48	126,00m2	
49	126,00m2	
50	126,00m2	
51	126,00m2	
52	126,00m2	
53	126,00m2	
54	126,00m2	
55	126,00m2	
56	126,00m2	
57	126,00m2	
58	126,00m2	
59	126,00m2	
60	126,00m2	
61	126,00m2	
62	126,00m2	
63	126,00m2	
64	126,00m2	
65	126,00m2	
66	126,00m2	
67	126,00m2	
68	126,00m2	
69	126,00m2	
70	126,00m2	
71	126,00m2	
72	126,00m2	
73	126,00m2	
74	126,00m2	
75	126,00m2	
76	210,30m2	
TOTAL:	9.811,15 m2	

Quadra C		
Lote	Áreas	
01	191,00m2	
02	170,00m2	
03	126,00m2	
04	126,00m2	
05	126,00m2	
06	126,00m2	
07	163,00m2	
08	126,00m2	
09	126,00m2	
10	126,00m2	
11	126,00m2	
12	126,00m2	
13	126,00m2	
14	126,00m2	
15	129,00m2	
16	125,50m2	
17	130,00m2	
18	130,00m2	
19	130,00m2	
20	130,00m2	
21	137,00m2	
22	146,00m2	
TOTAL:	3.004,50 m2	

Quadra D		
Lote	Áreas	
01	135,00m2	
02	135,00m2	
03	154,15m2	
04	157,80m2	
05	179,00m2	
TOTAL:	760,95 m2	






Quadra E		
Lote	Áreas	
01	152,00m2	
02	126,00m2	
03	126,00m2	
04	126,00m2	
05	126,00m2	
06	126,00m2	
07	126,00m2	
08	126,00m2	
09	126,00m2	
10	126,00m2	
11	126,00m2	
12	126,00m2	
13	126,00m2	
14	126,00m2	
15	126,00m2	
16	176,00m2	
17	160,00m2	
18	138,00m2	
19	138,00m2	
20	138,00m2	
21	138,00m2	
TOTAL:	2.804,00 m2	

Quadra F		
Lote	Áreas	
01	133,00m2	
02	142,00m2	
03	133,00m2	
04	233,00m2	
05	126,00m2	
06	126,00m2	
07	135,00m2	
TOTAL:	1.028,00 m2	

Quadra G		
Lote	Áreas	
01	127,00m2	
02	160,00m2	
03	126,00m2	
04	126,00m2	
05	126,00m2	
06	126,00m2	
07	126,00m2	
08	126,00m2	
TOTAL:	1.043,00 m2	

Quadra H		
Lote	Áreas	
01	197,50m2	
02	158,30m2	
03	176,20m2	
TOTAL:	532,00 m2	

ÁREAS DAS QUADRAS				
DESCRIÇÃO	DE	ATÉ	TOTAL	ÁREAS (m²)
QUADRA "A"	01	54	54	7.125,45
QUADRA "B"	01	76	130	9.811,15
QUADRA "C"	01	22	152	3.004,50
QUADRA "D"	01	05	157	760,95
QUADRA "E"	01	21	178	2.804,00
QUADRA "F"	01	07	185	1.028,00
QUADRA "G"	01	08	193	1.043,00
QUADRA "H"	01	03	196	532,00
SUB TOTAL			196	26.109,05

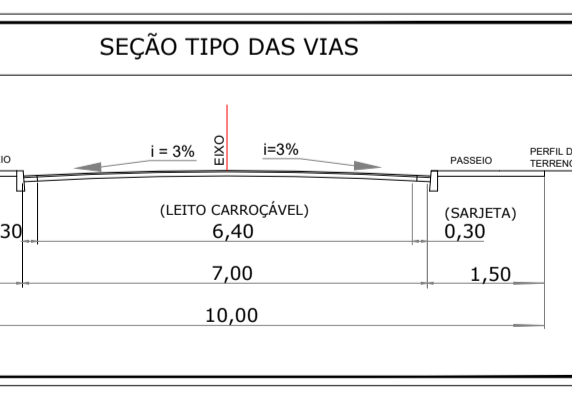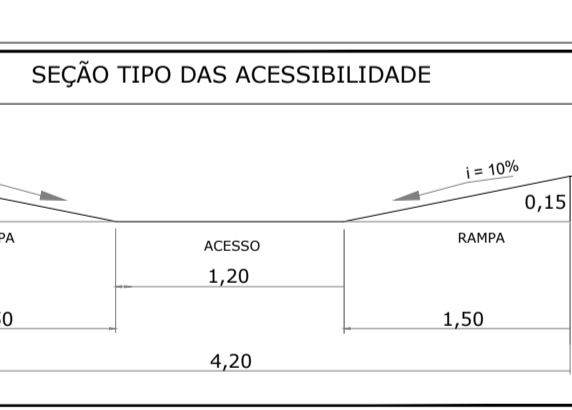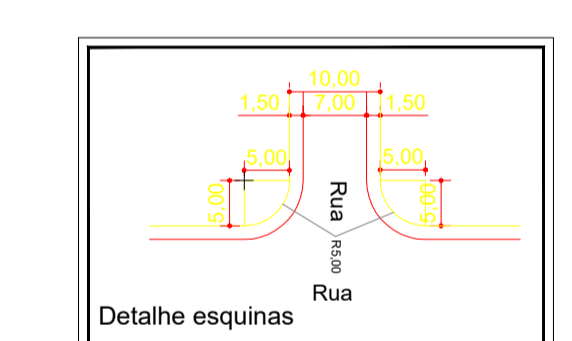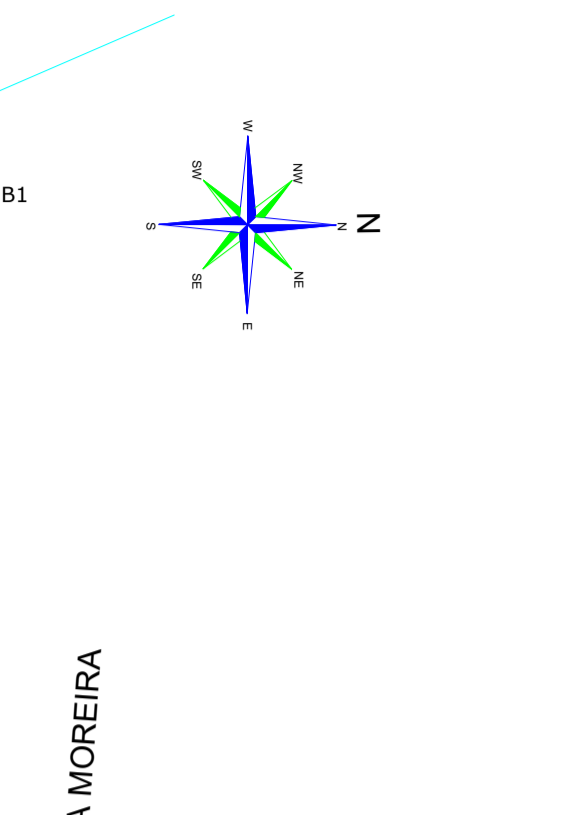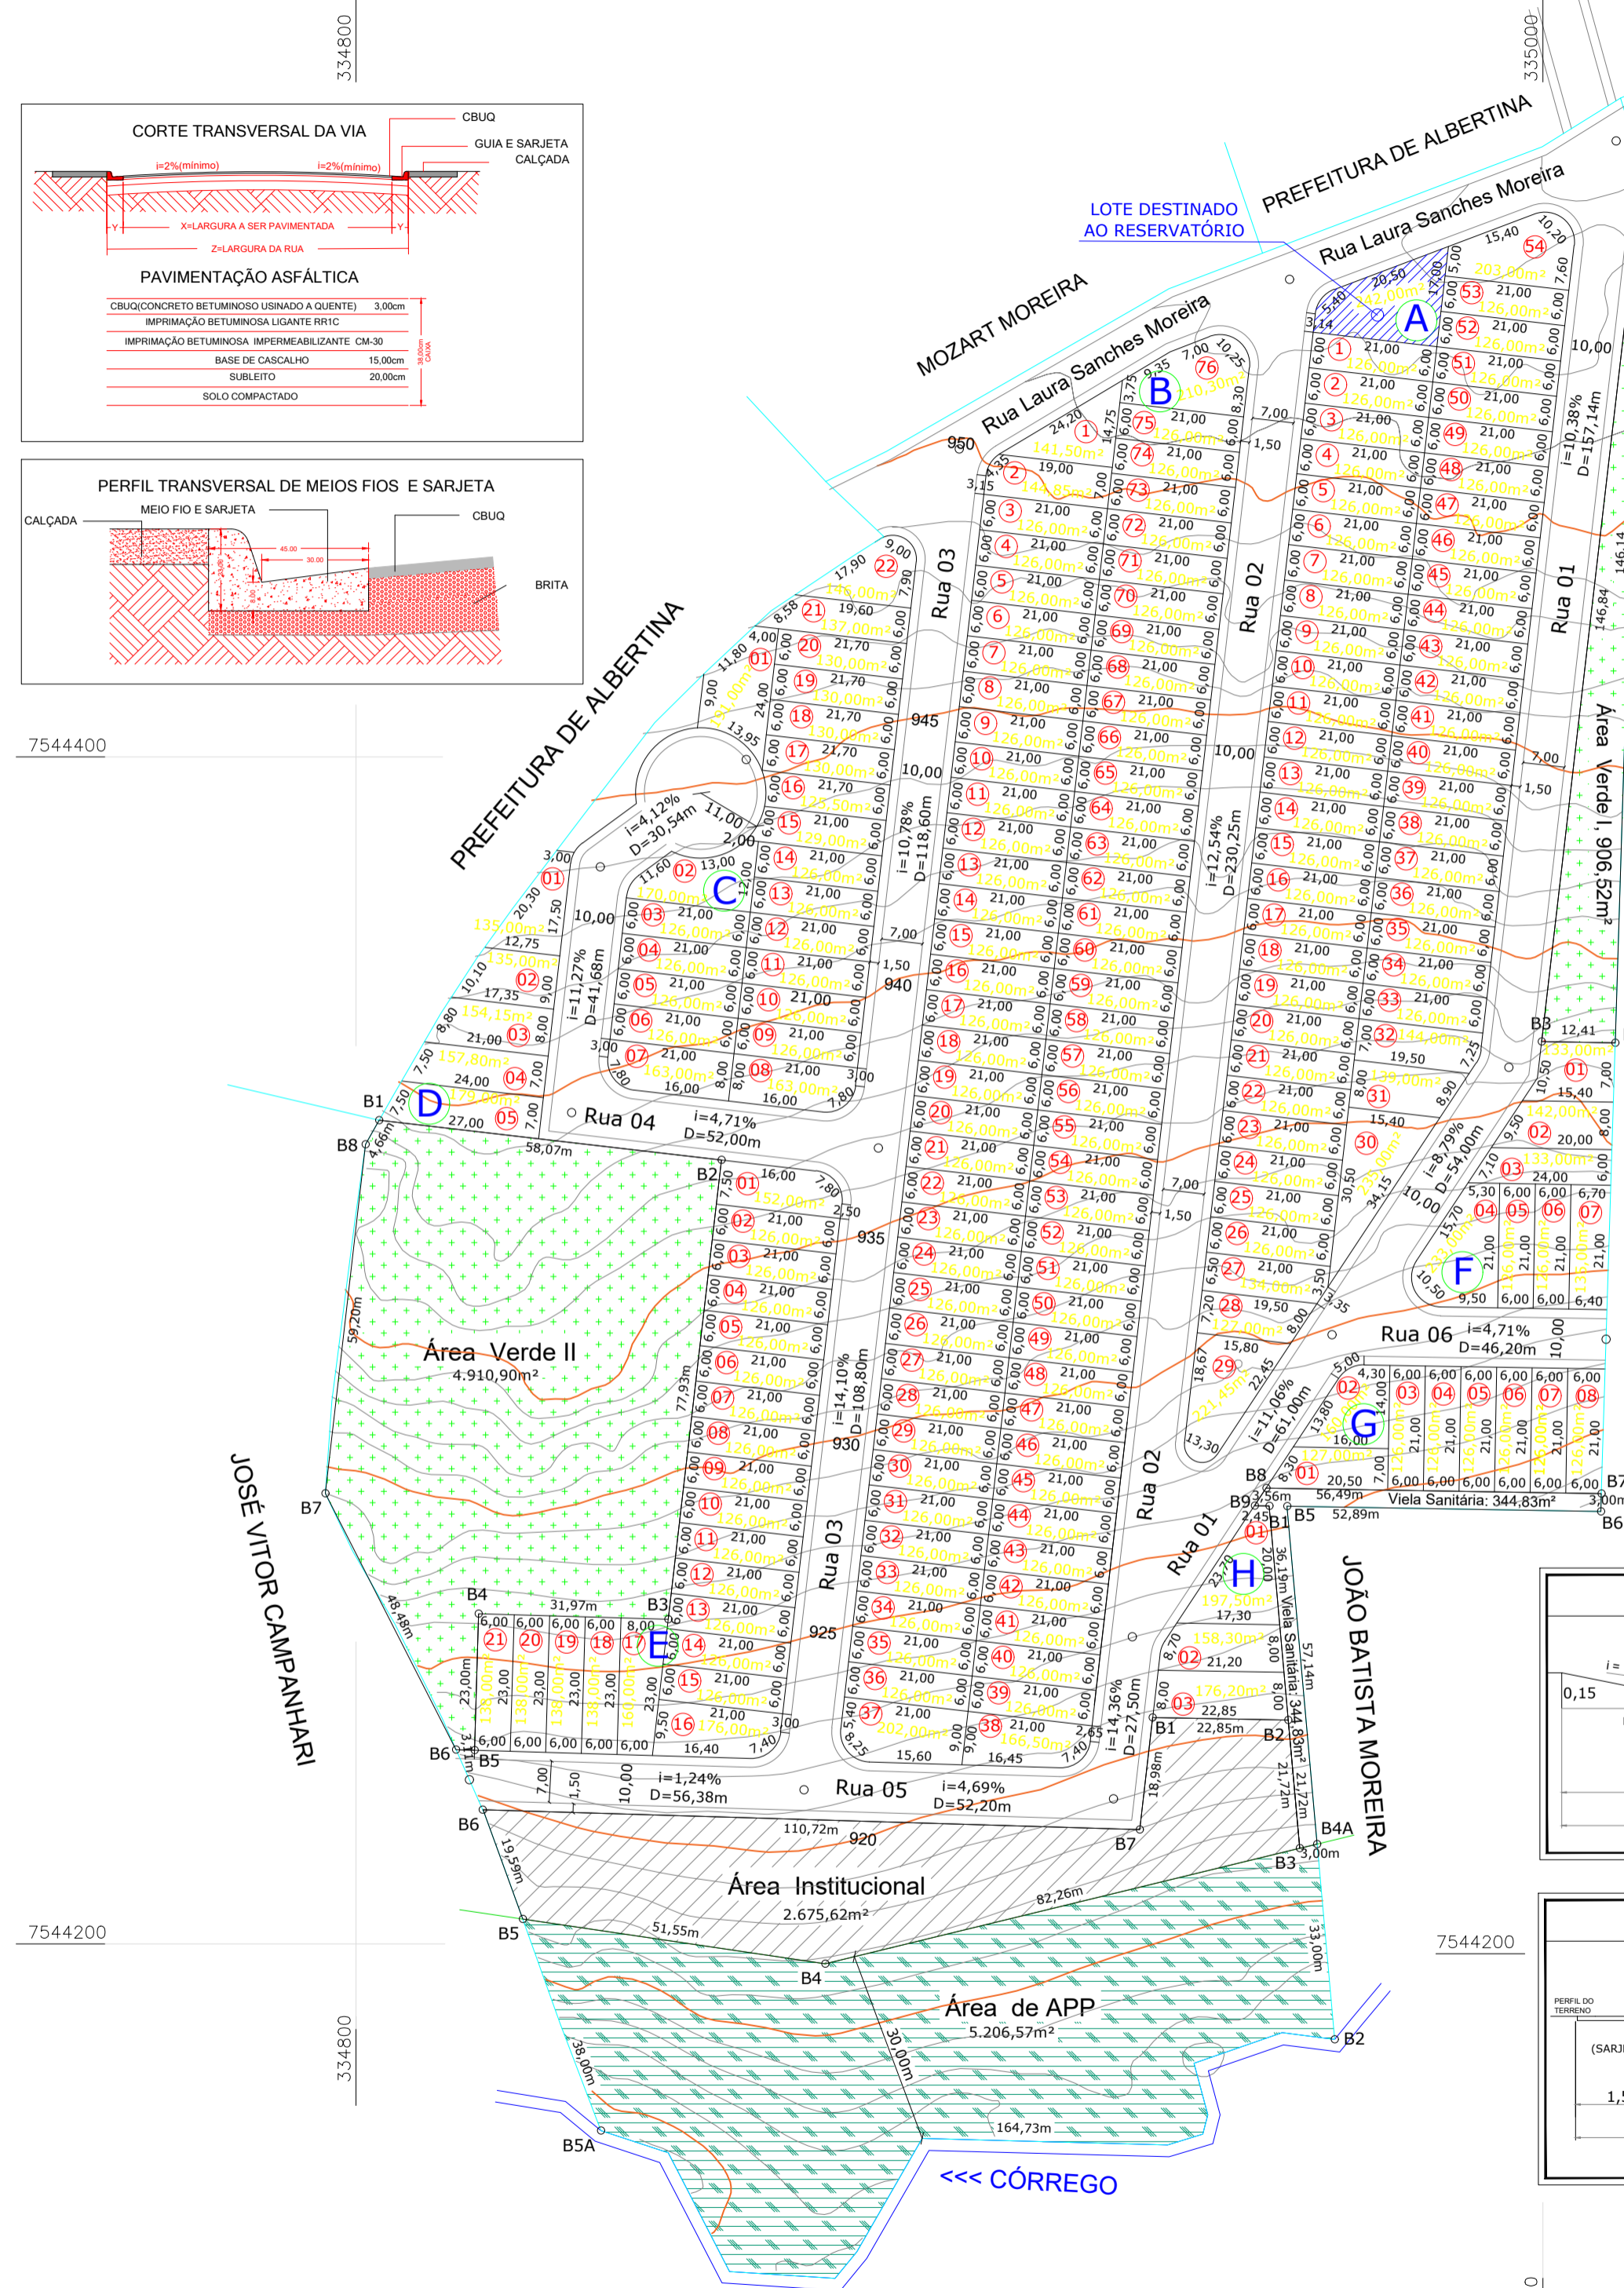

Título:	PROJETO DE PARCELAMENTO DE SOLO URBANO	Folha:	ÚNICA
---------	--	--------	-------

LOTEAMENTO RESIDENCIAL JARDIM NOVO HORIZONTE II	
Proprietário:	PREFEITURA MUNICIPAL DE ALBERTINA
Cidade:	ALBERTINA
Estado (UF):	MINAS GERAIS
Matrícula:	18.907
Comarca:	JACUTINGA
Data:	09/06/2023
Escala:	1/1000
Área:	5,2274ha

ASSINATURA:	
PROPRIETÁRIO:	PREFEITURA MUNICIPAL DE ALBERTINA
RESP. TÉCNICO:	WAGNER BERTUCCI ENG. CIVIL: CREA 33707/D

QUADRO DE ÁREAS:	
LOTES:	196 LOTES
ÁREA DE LOTES:	26.109,05m² (49,95%)
ARRUAMENTO E ÁREAS PÚBLICAS:	11.878,51m² (22,72%)
RESERVATÓRIO:	242,00m² (0,46%)
VIELA SANITÁRIA I:	344,83m² (0,66%)
ÁREA INSTITUCIONAL:	2.675,62m² (5,12%)
ÁREAS VERDES / APP:	
ÁREA VERDE I:	906,52m² (1,74%)
ÁREA VERDE II:	4.910,90m² (9,39%)
ÁREA DE APP:	5.206,57m² (9,96%)
TOTAL ÁREA VERDE E APP:	11.023,99m² (21,09%)
ÁREA DO LOTEAMENTO:	52.274,00m² (100,00%)